



FRAGMENT ELEWACJI POŁUDNIOWEJ

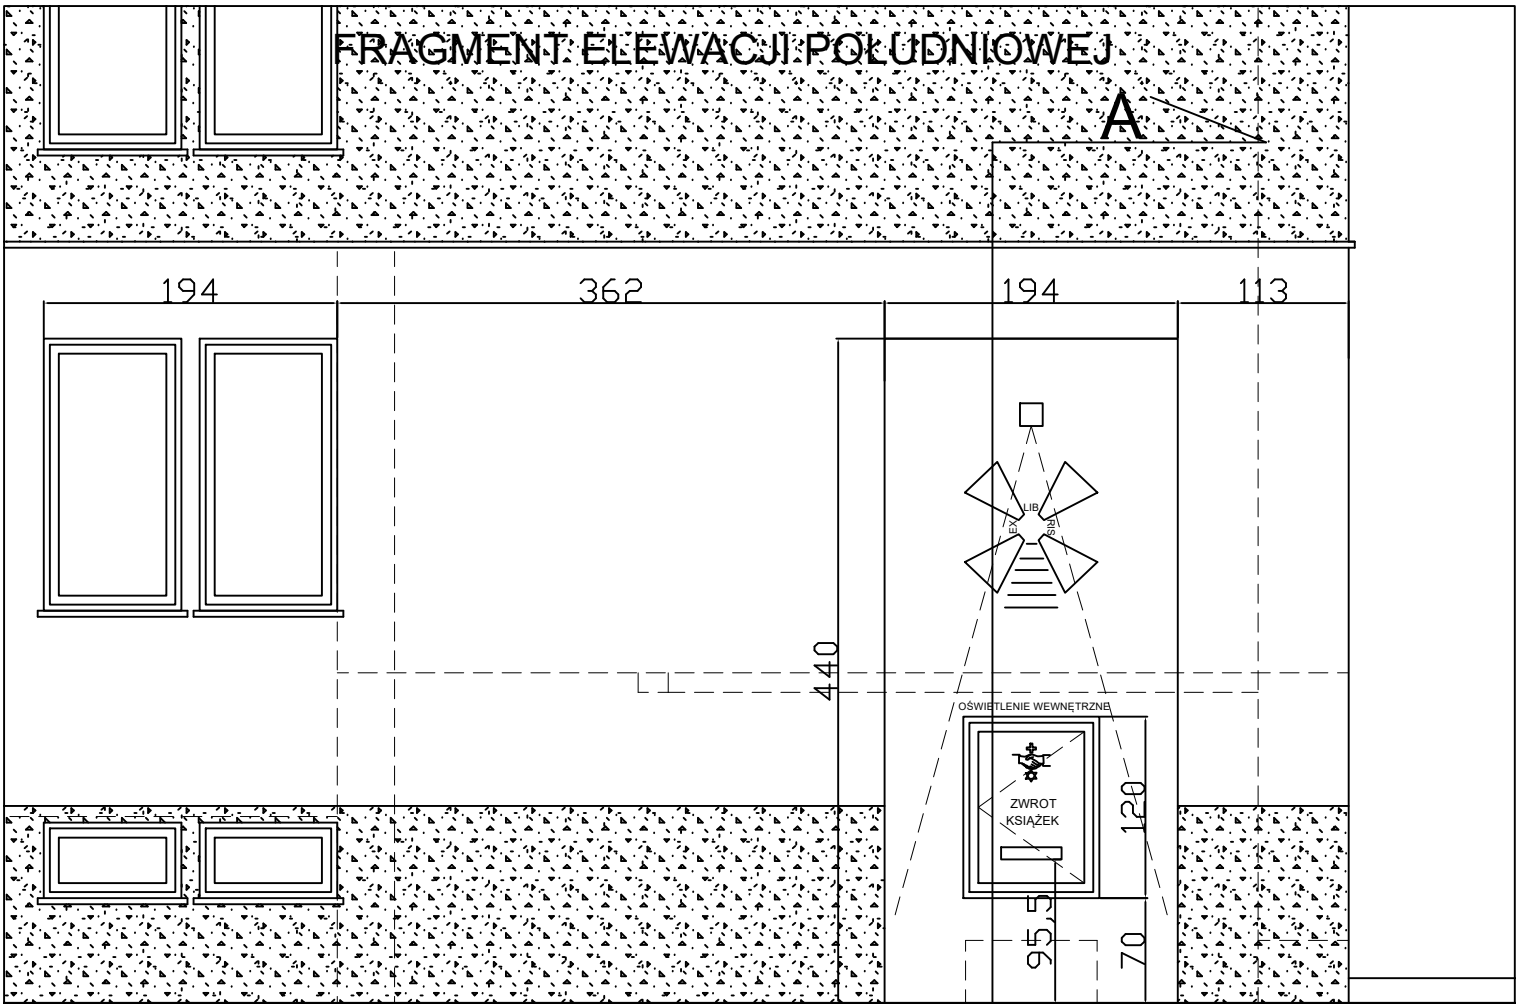

ZWROT KSIĄZEK

RZUT - LOKALIZACJA WRZUTNI KSIĄZEK

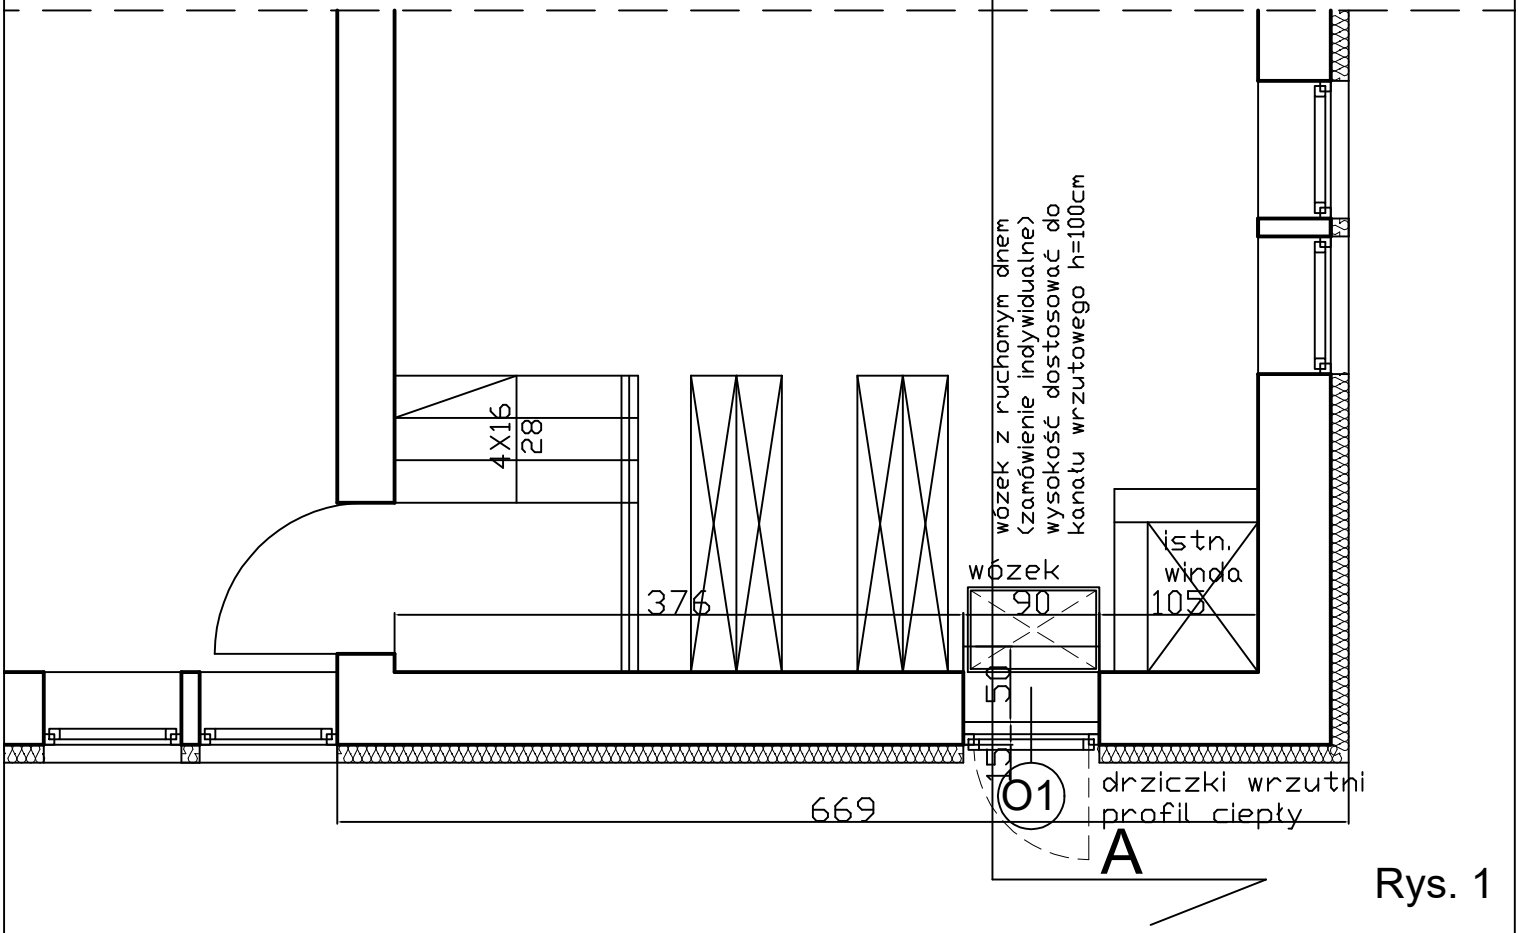

Rys. 1